



Déviation

Route Barrée




MODIFICATION	Indice	Dessiné par	Vérifié par	Validé par
CREATION	0	E.G	A.R	A.R

**enedis** L'ÉLECTRICITÉ EN RÉSEAU  
 Benjamin ROULLEAU 06.99.03.53.97 benjamin.roulleau@enedis.fr  
 Eddie JOUBERT 06.76.79.85.61 eddie.joubert@rogermartin.fr

**SNCTP** PROFESSION ENTREPRENEUR  
 Echelle 1/200 Plan 1/200

**Légende**

	Déviat[i]on Véhicule		Protection Lourde Type GBA Béton
	Déviat[i]on Cycliste		Protection Légère k16
	Déviat[i]on Piéton		Protection Barrière de Ville Type Courly
	Zone emprise chantier		Protection Barrière de Paris
	Zone stationnement interdit		Protection Légère Barrière HERAS
	Zone de terrassement		
	Passerelle Piéton		
	Pont lourd		

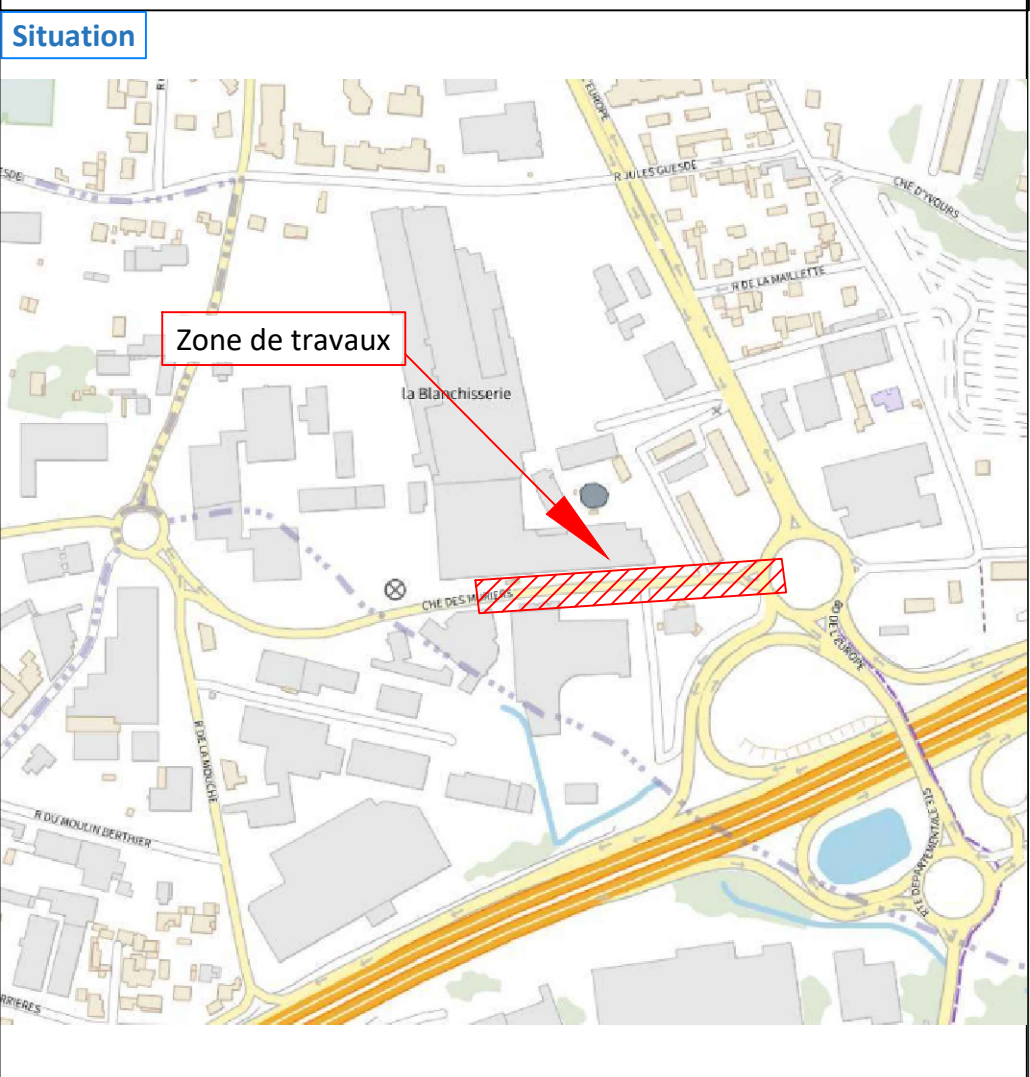

**Semaine 30-31 du 24/07 au 02/08 de 8h à 17h :**

**Travaux Chemin des Muriers :**

- Route barrée sauf pour livraison, mise en place d'une déviation (Voir plan de déviation).
- Accès parking via le rond point BD de l'Europe, sortie uniquement chemin des Muriers.

